
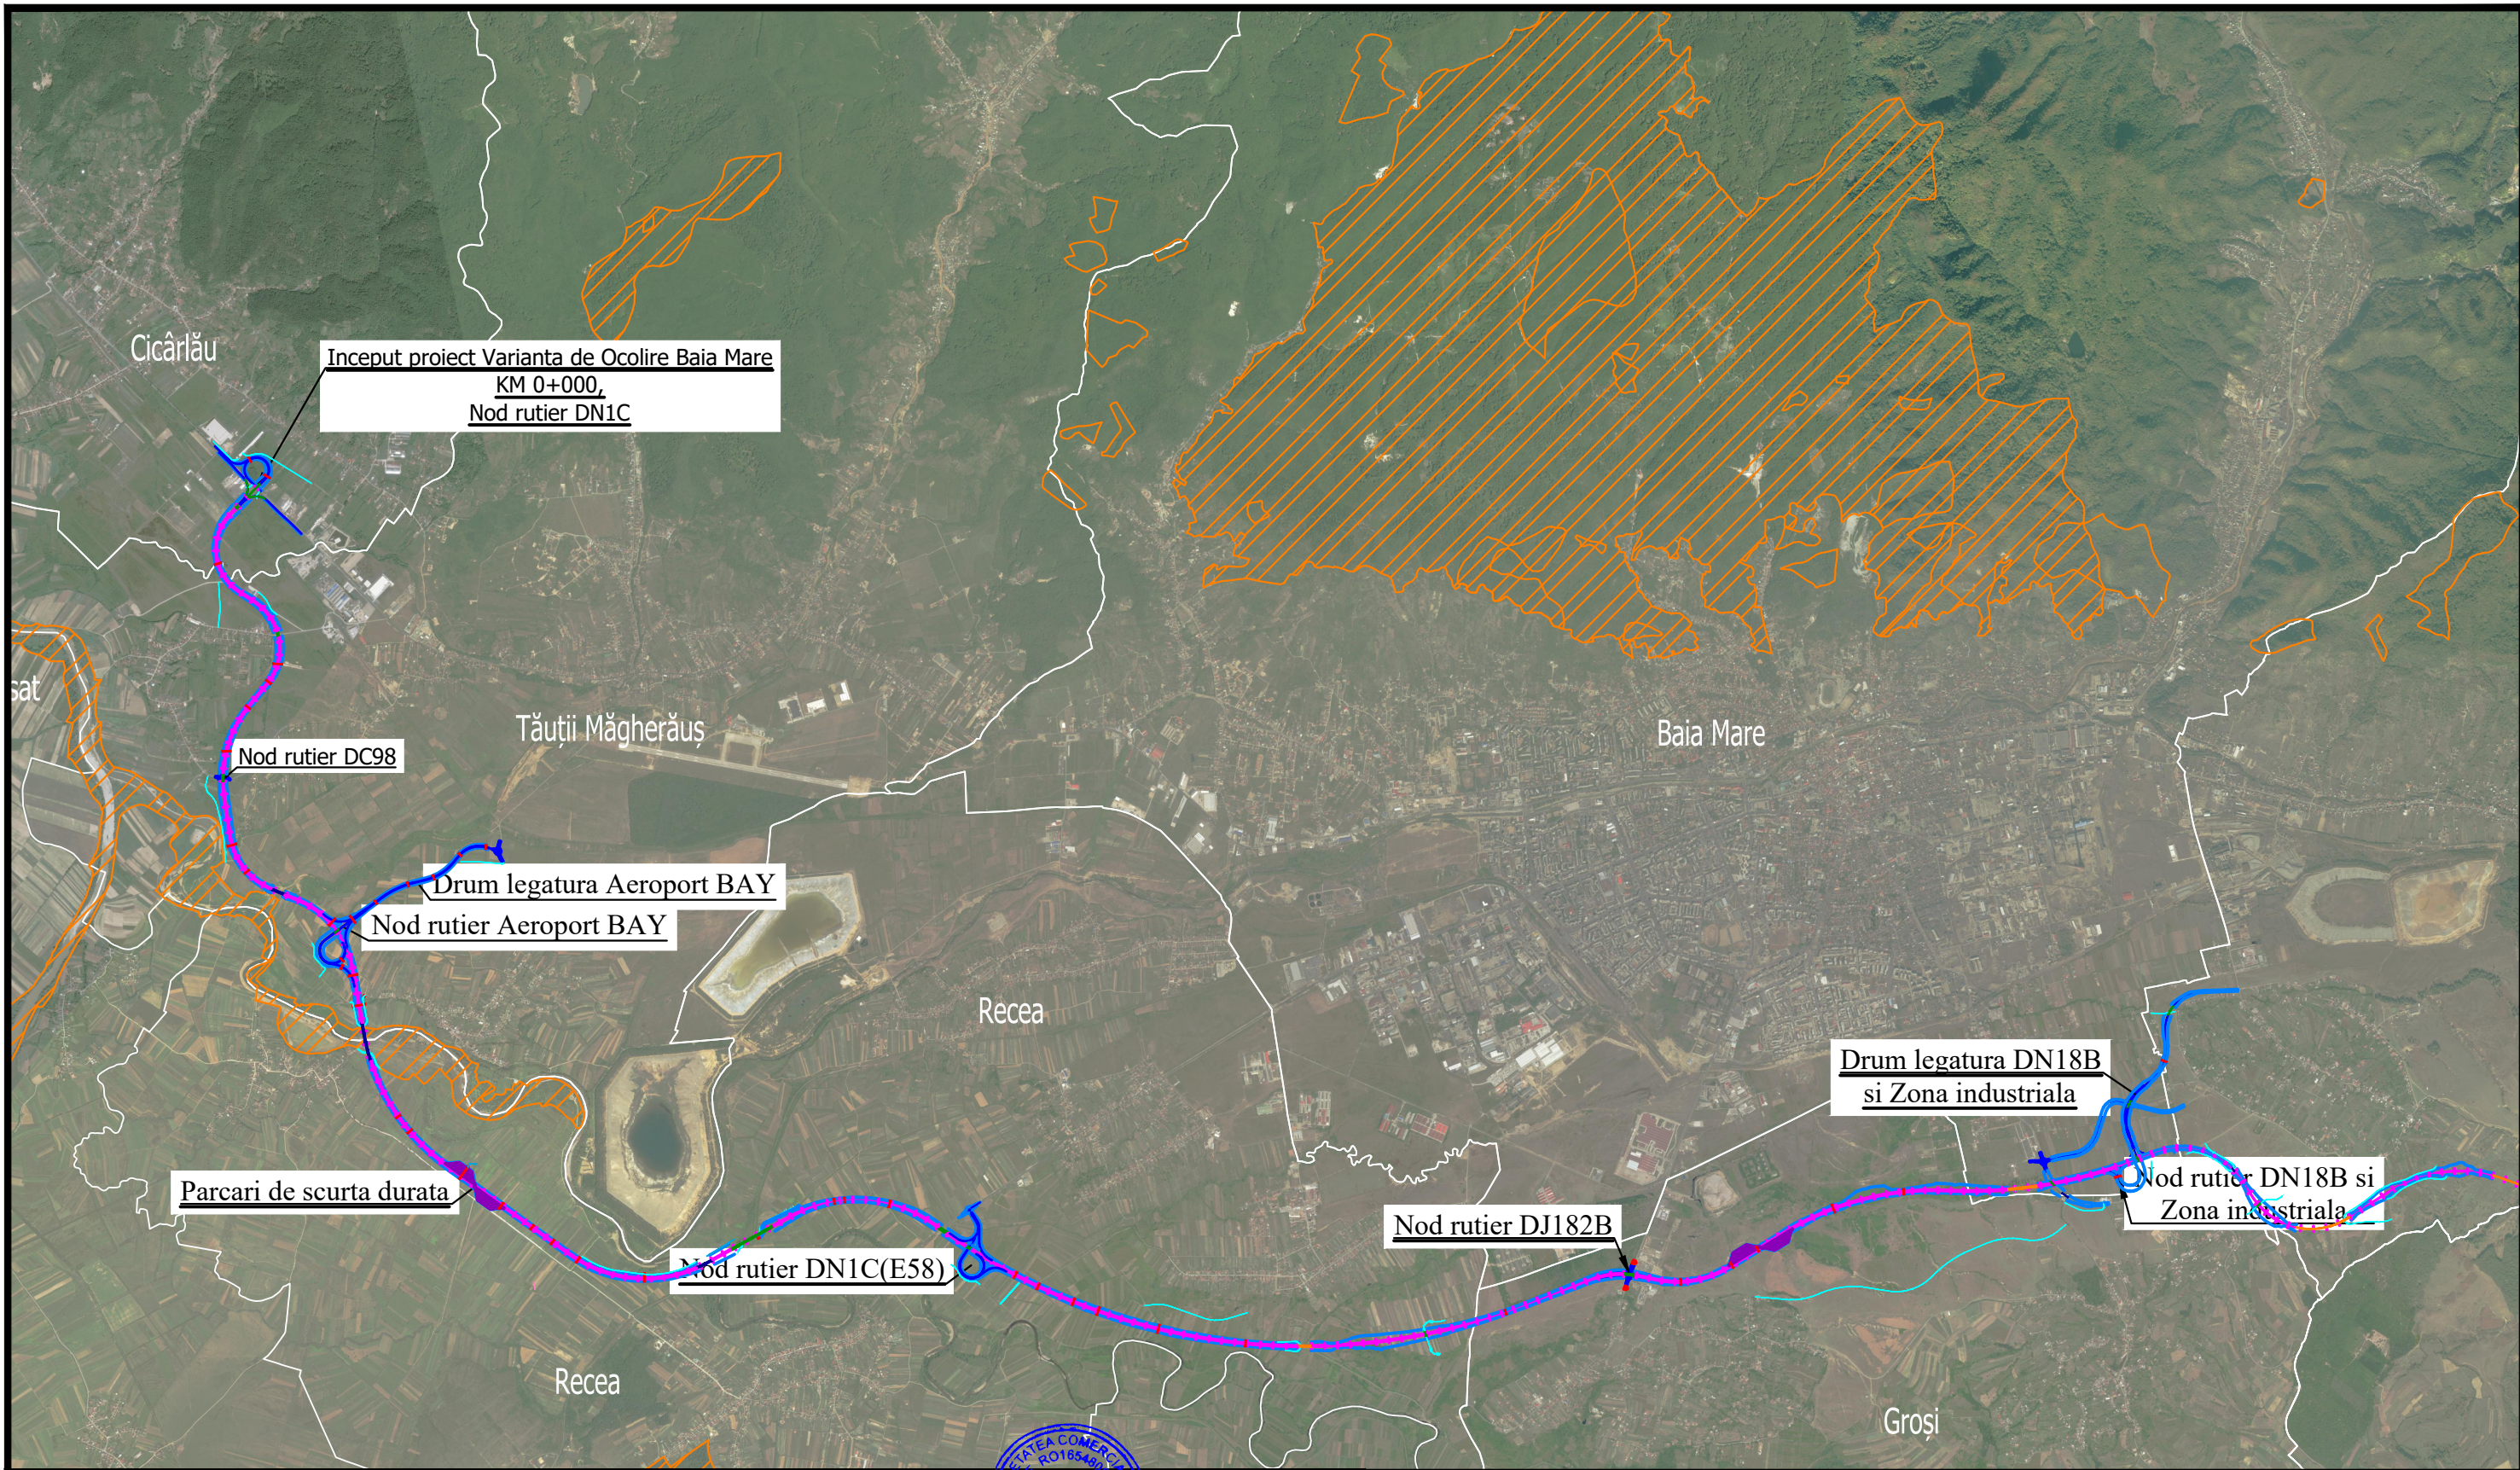


Verificator				Rev. 0	
Expert					
 DRUM POD INVEST		 SEARCH CORPORATION		Beneficiar Județul Maramureș și Municipiul Baia Mare	
Functia		Nume		Semnatura	
Sef proiect		ing. Daniela Fodor			
Proiectant		ing. Nechifor Marian			
Proiectant		ing. Trandafir Catalin			
Proiectant		ing. Trandafir Viorel			
				Scara 1:50.000	
				2024	
				Elaborare Studiu de Fezabilitate (SF) pentru obiectivul de investiții "Varianta de Ocolire Baia Mare"	
				Faza S.F.	
				Plan de ansamblu "Varianta de Ocolire Baia Mare"	
				Planșa PA-01	

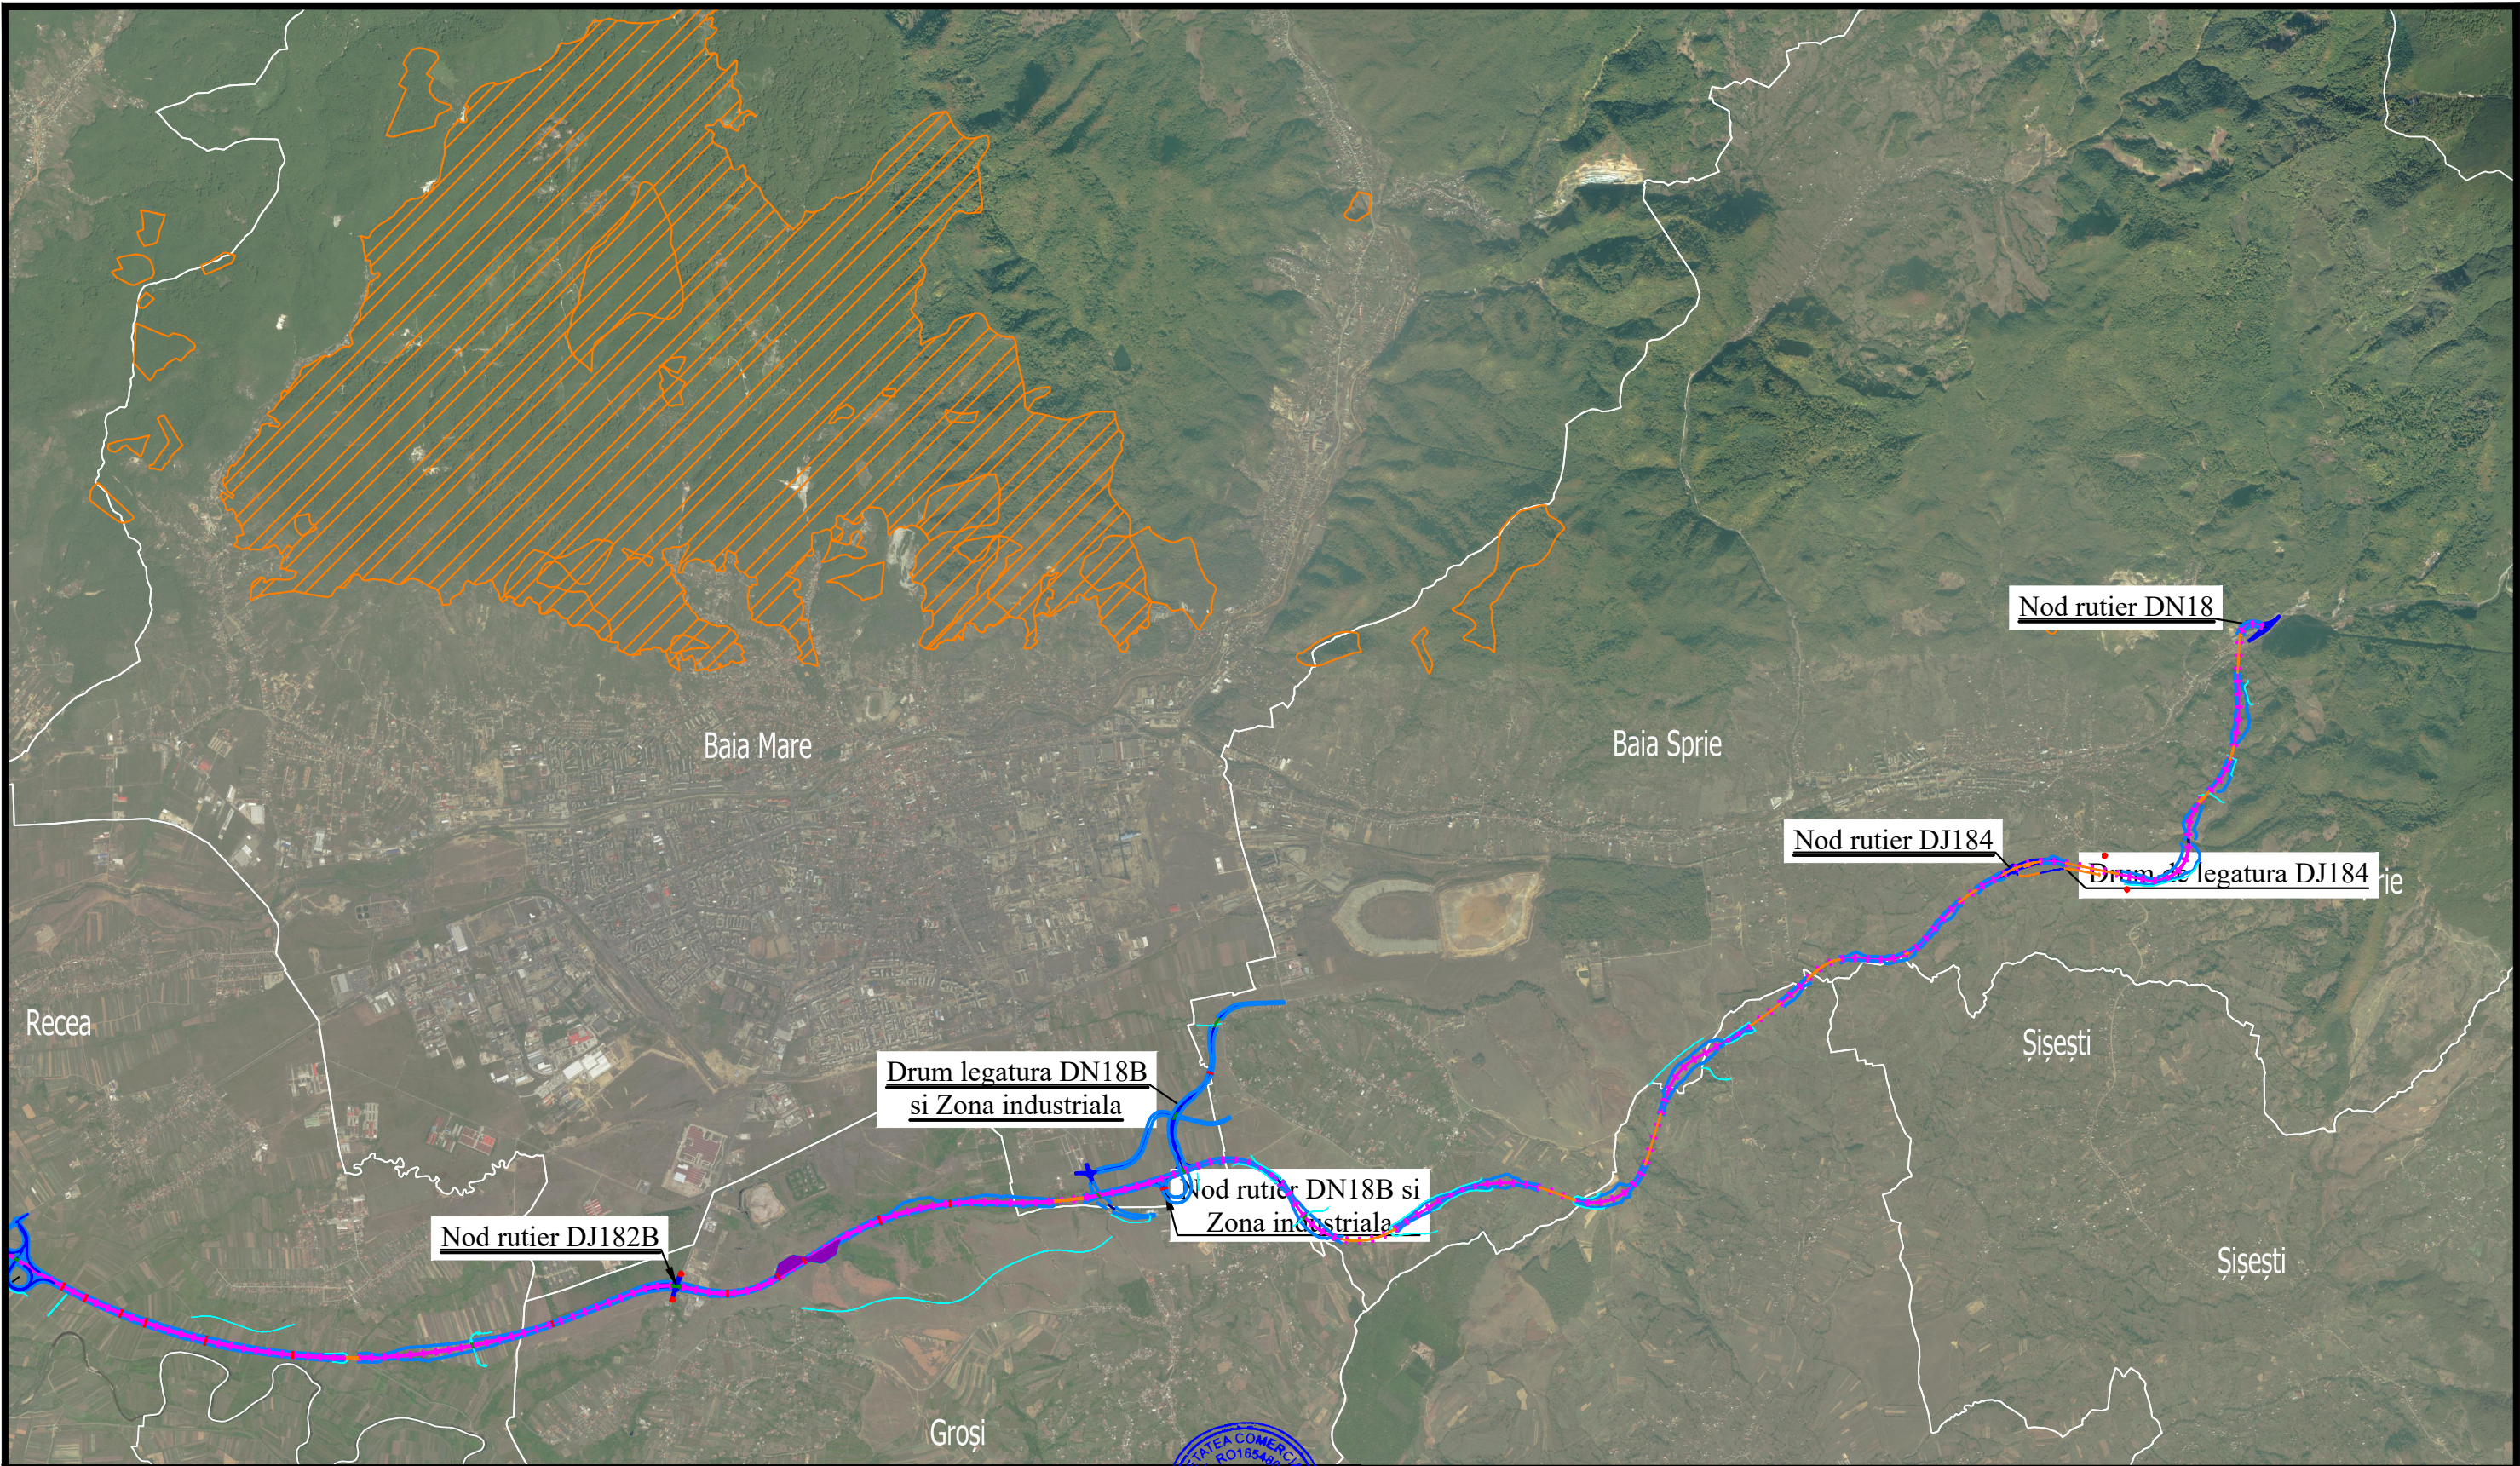

Verificator						Rev. 0
Expert						
 DRUM POD INVEST  SEARCH CORPORATION				Beneficiar Județul Maramureș și Municipiul Baia Mare		Proiect nr. 19/2021
Functia	Nume	Semnatura	Scara 1:50.000	Elaborare Studiu de Fezabilitate (SF) pentru obiectivul de investiții "Varianta de Ocolire Baia Mare"	Faza S.F.	
Sef proiect	ing. Daniela Fodor			2024	Plan de ansamblu "Varianta de Ocolire Baia Mare"	Plansa PA-02
Proiectant	ing. Nechifor Marian					
Proiectant	ing. Trandafir Catalin					
Proiectant	ing. Trandafir Viorel					